



ВИД 1

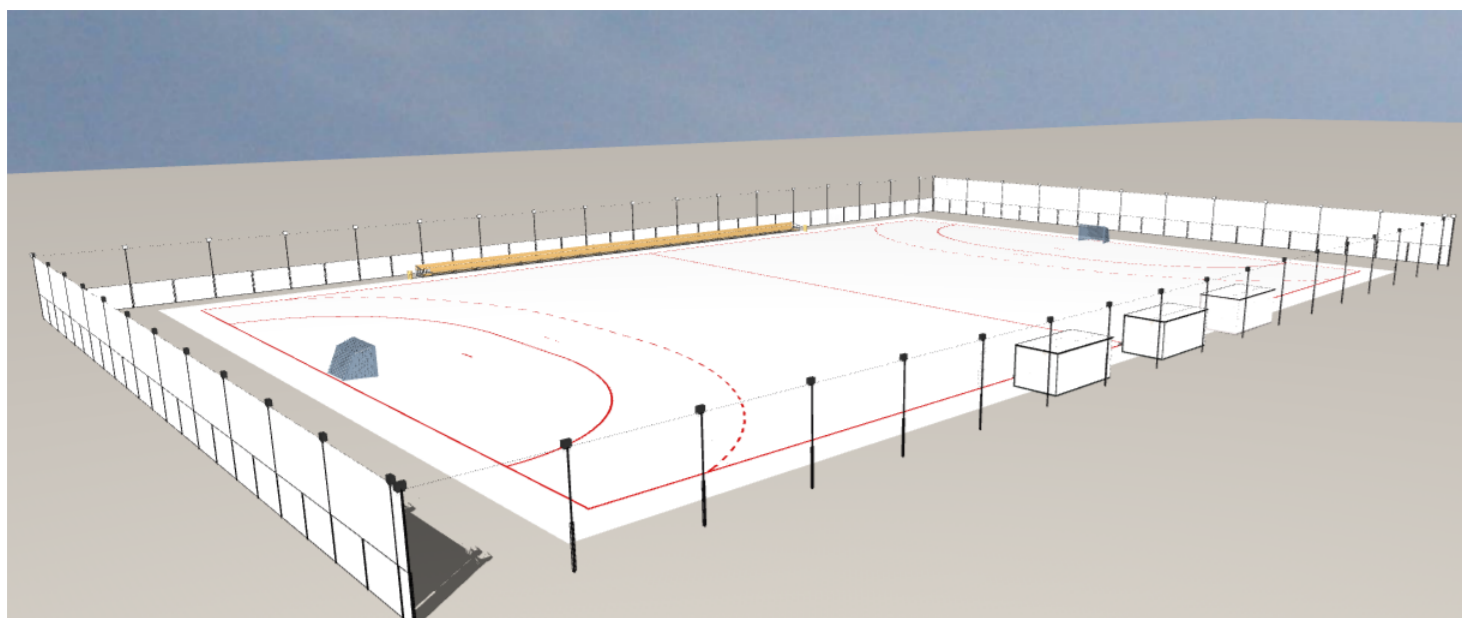

ВИД 2

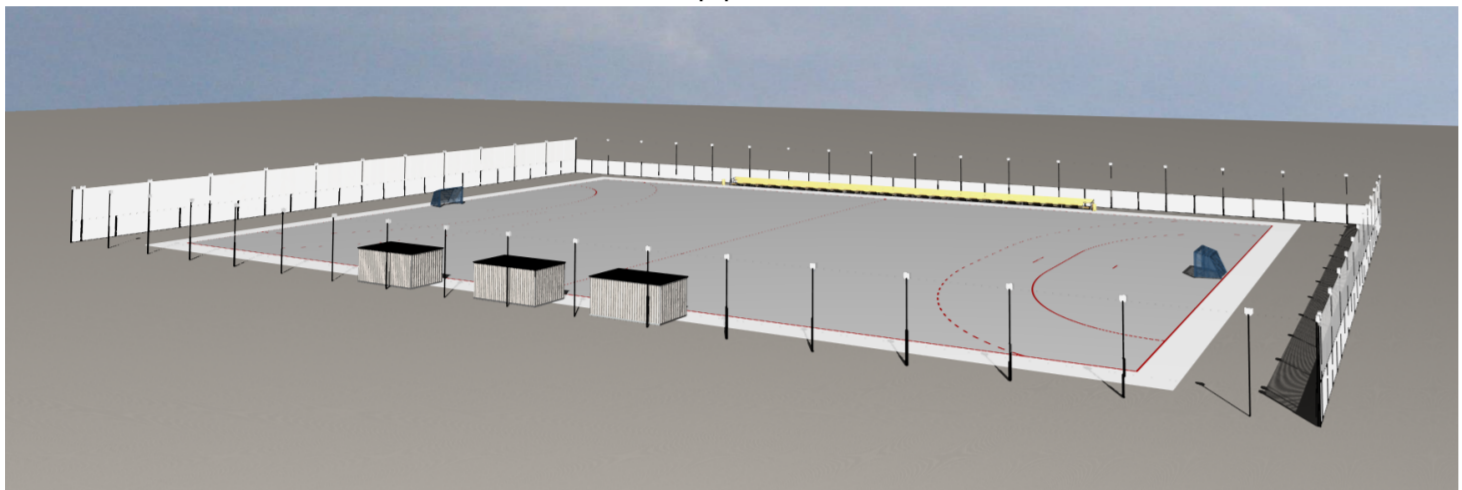

ВИД 3


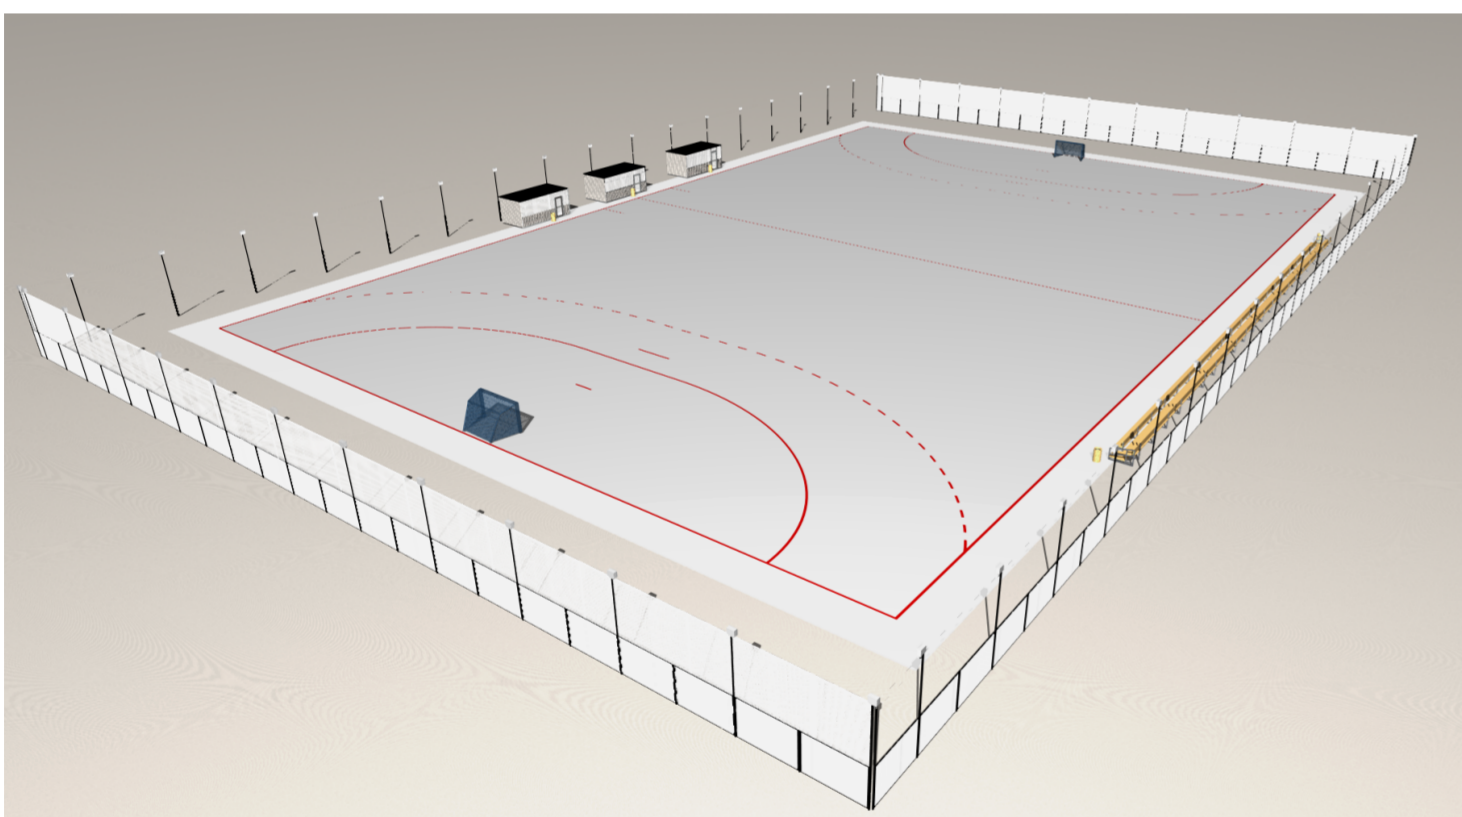


СХЕМА
спортивной площадки

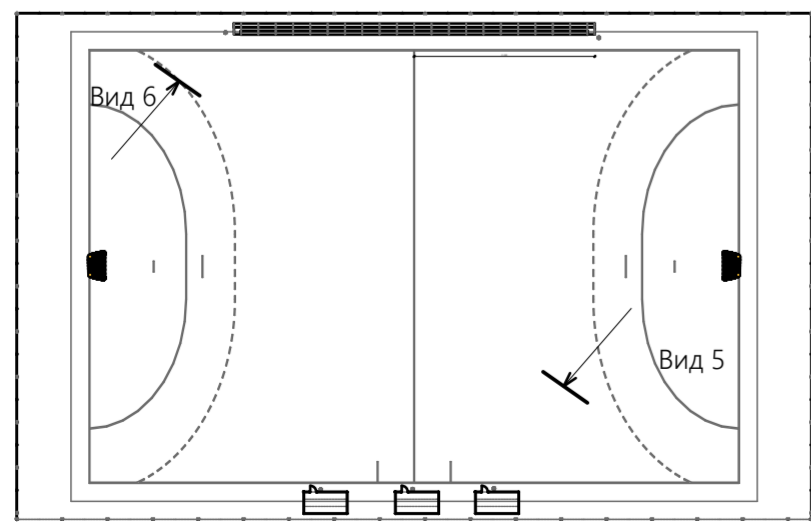


Вид 3

Вид 2

Вид 4

Вид 1


ВИД 4
прожекторов на стойках

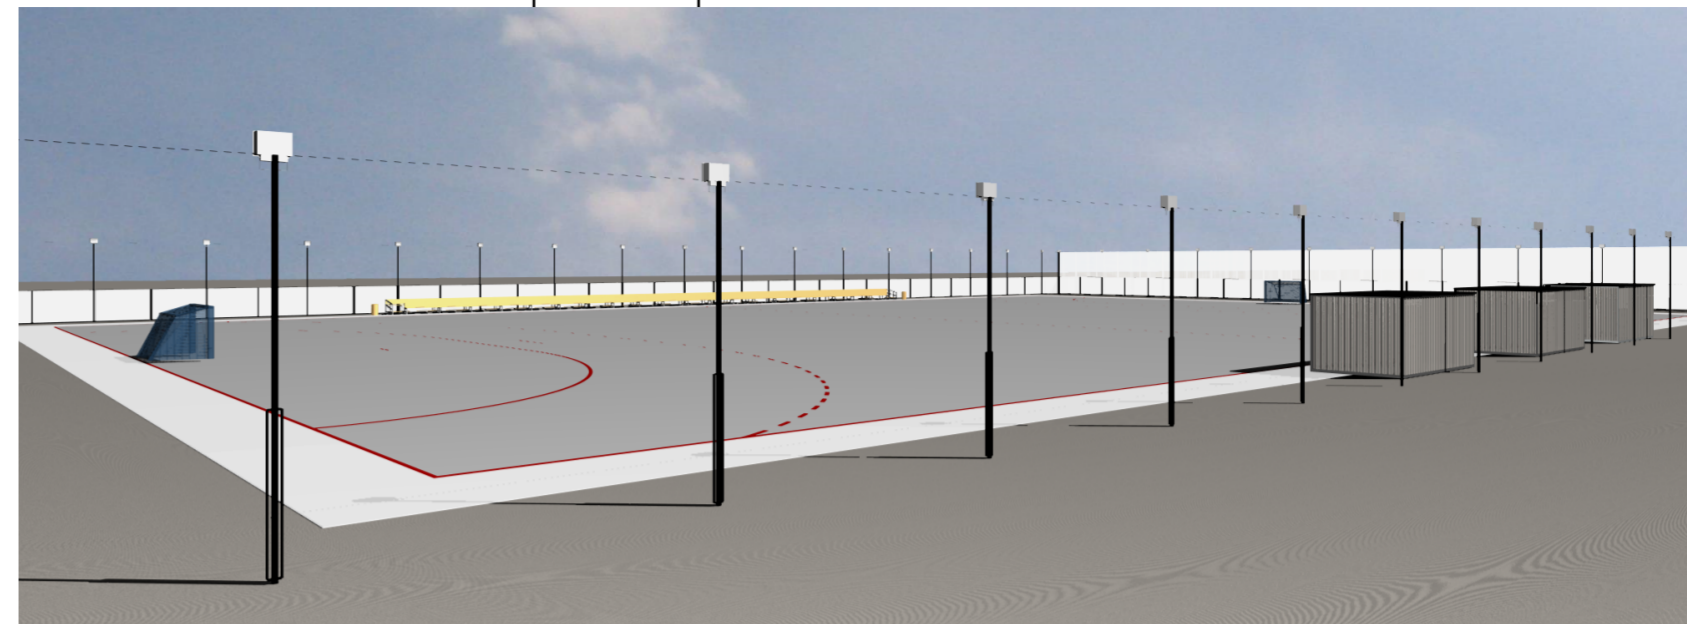

ВИД 5
бытовок



ВИД 6
трибуны

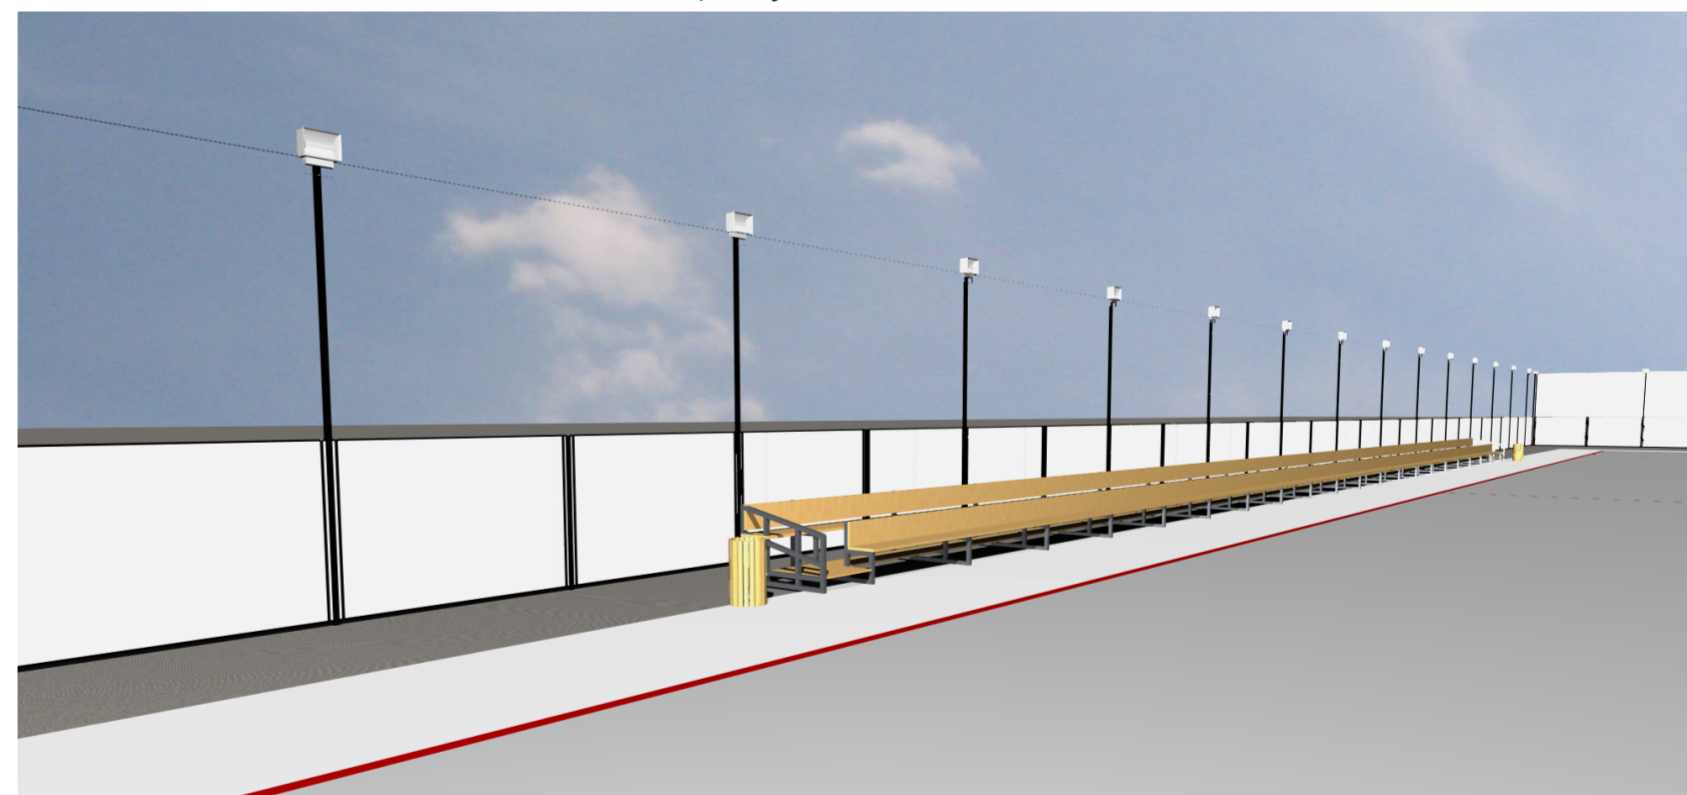

						Г12.24		- АС	
						МАУ ДО "Дворец спорта"			
Изм.	Кол. уч.	Лист	№ док.	Подп.	Дата	Объект по адресу: Владимирская обл., Вязниковский район, МО г.Вязники, ул. Ефимьево, д.2 А.	Стадия	Лист	Листов
Утвердил		Фомичева			03.2024		п	3	
Н.Контроль		Фомичева			03.2024				
Вед инженер		Морозова			03.2024				
Разработал		Морозова			03.2024	Вид1.Вид2.Вид3.Вид4 прожекторов на стойках. Вид5 бытовок. Вид6 трибуны.	МУП Вязниковский район "ПКБ"		

Согласовано

Взам. инв. №

Подп. и дата

Имя, № подл.